


Toutes les mesures en mm

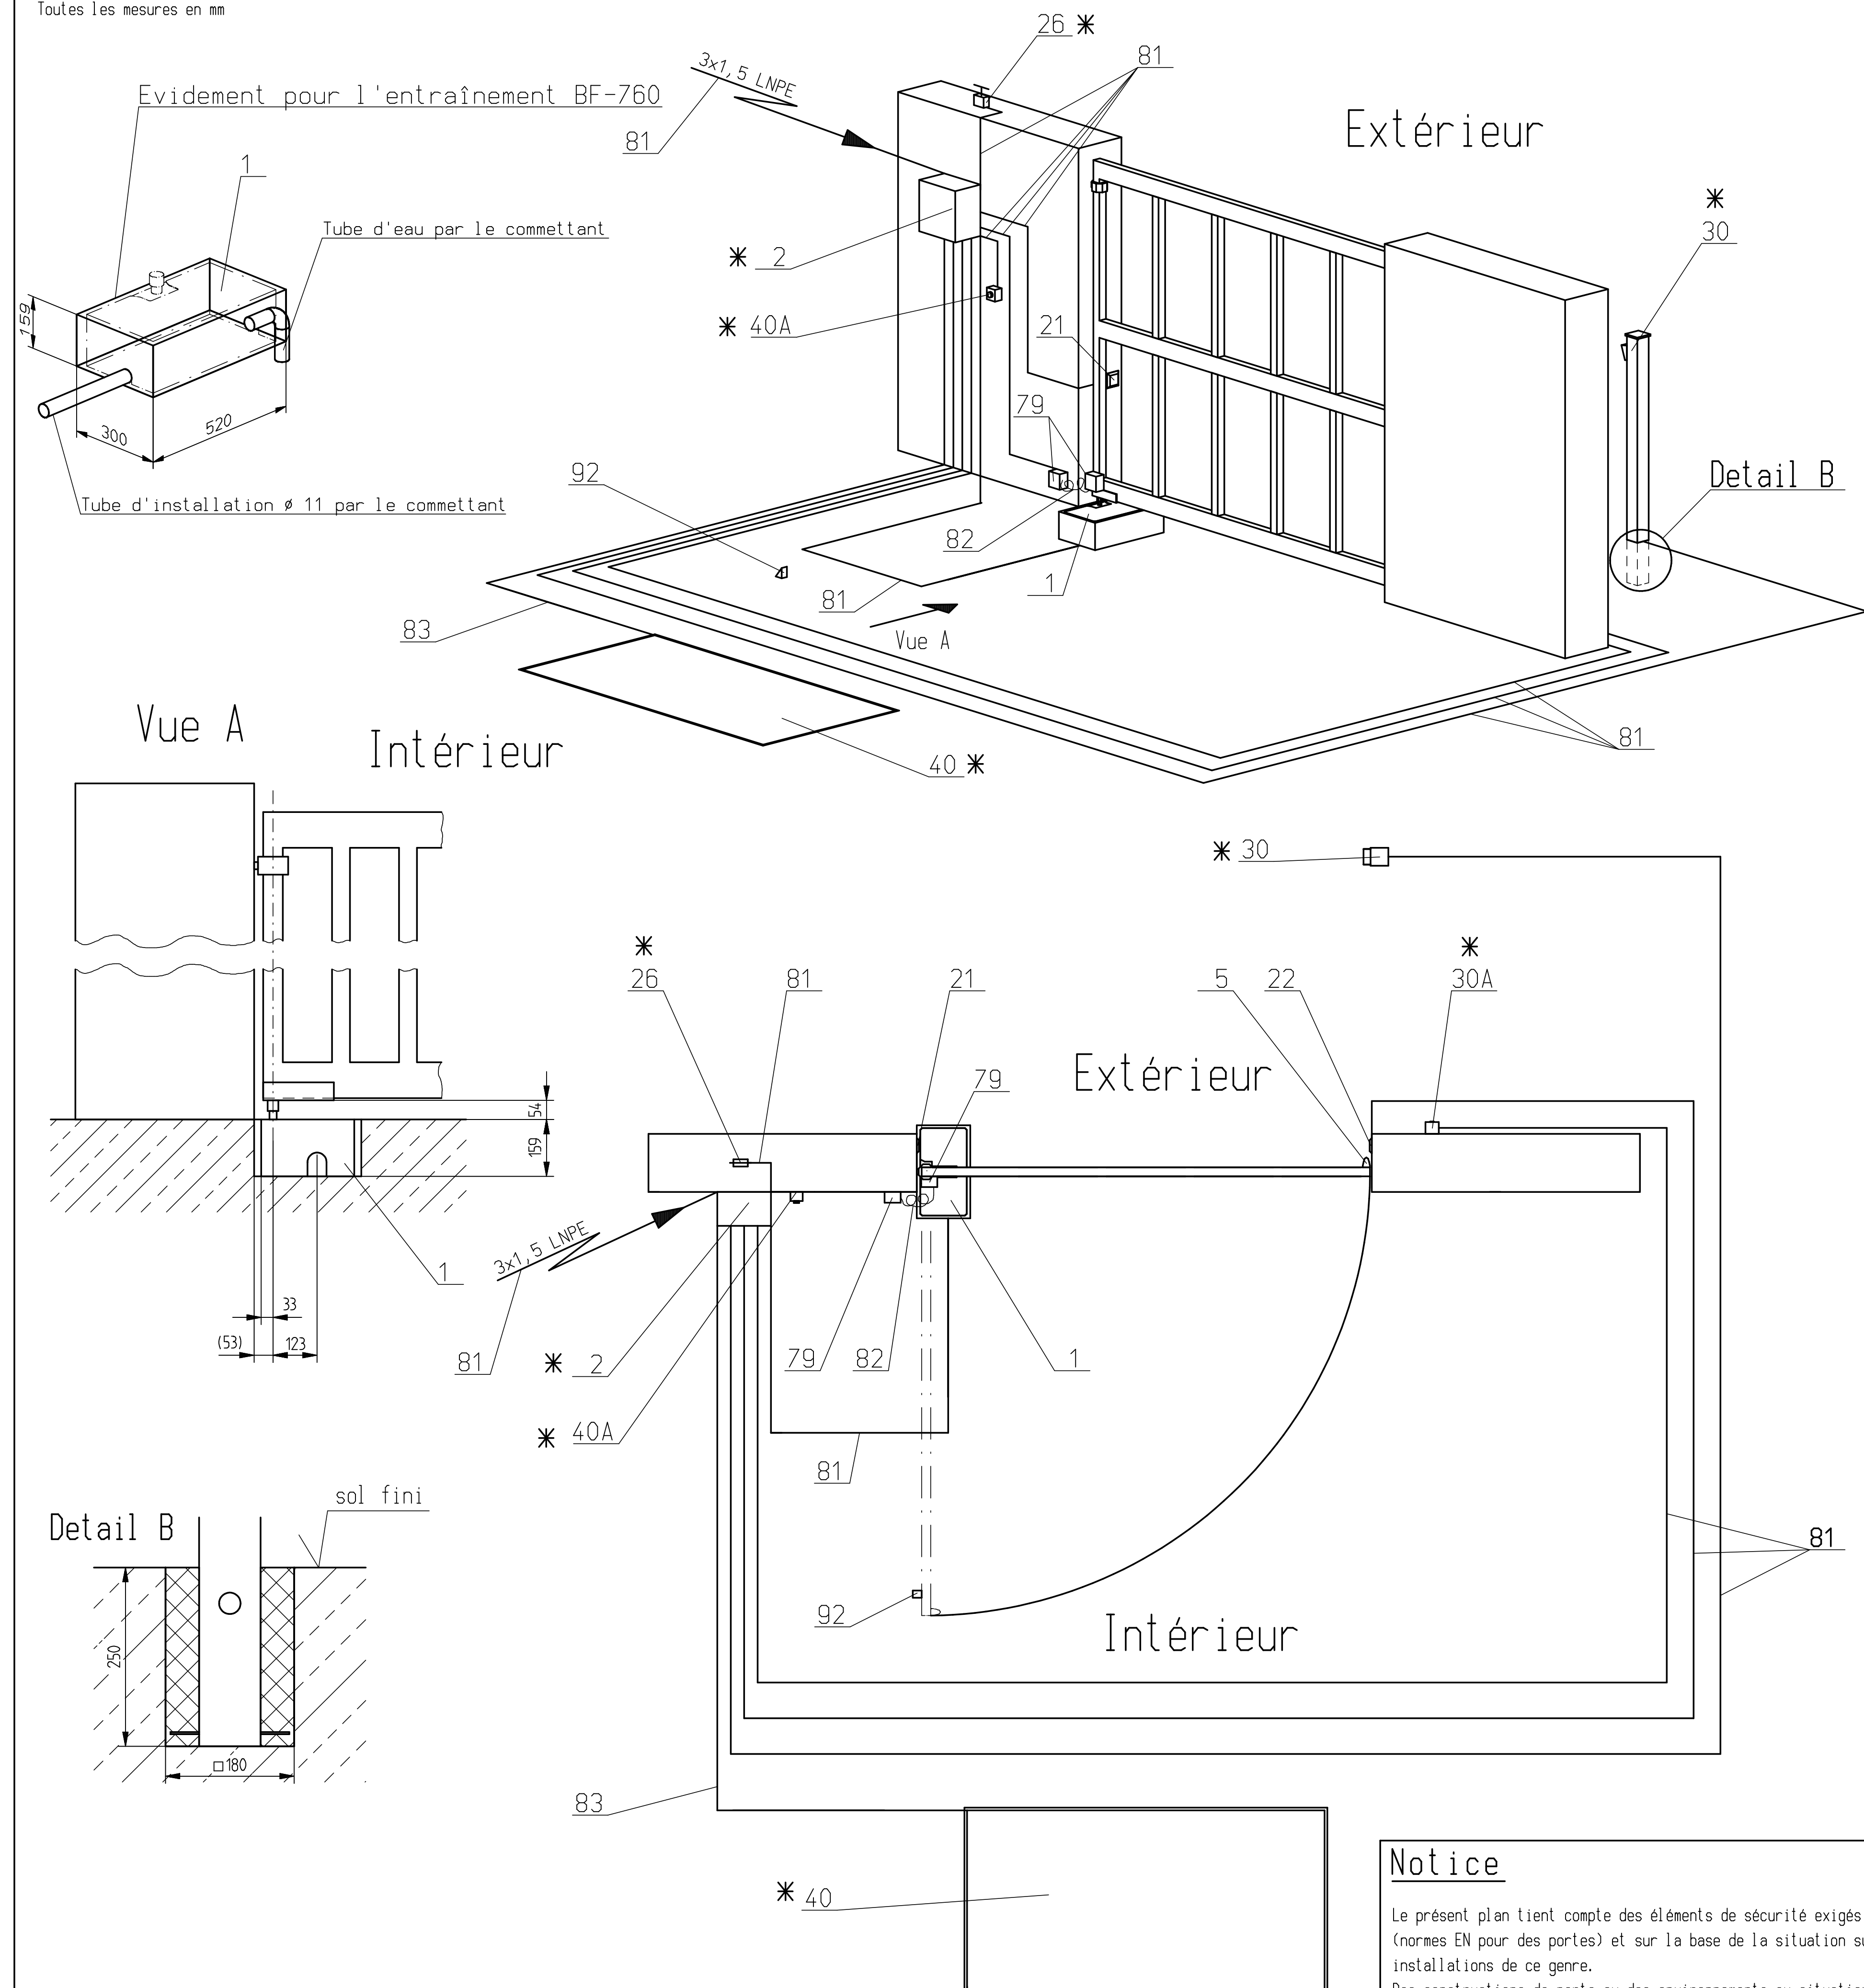

Légende

Pos.	Dénomination	Tube	Montage	Evidement
1	GILGEN mécanisme d'entraînem. de portail industriel à battant type BF-760 avec commande externe	Tube M20	Montage dans le sol	520x300x159 mm lxxhxp
2	Coffret en matière plastique avec commande intégrée dim: 300x300x190 mm lxxhxp - Interrupteur principal CNA/ASE	Tube M20	Dessous à 1400 mm du sol	Entrée des câbles par le bas. Fusible de réseau 13 A à la charge du client
5	Elément de sécurité: Liste de sécurité type "EMS" Fonction: INVERSION	GILGEN	Sur le bord avant du vantail de porte	
21	Elément de sécurité: Rayon infra-rouge type GLS-16 avec émetteur de lumière Montage encastré	Tube M20	Montage dans le mur à 650 mm du sol fini	Boîtier grandeur 1 par l'électricien ou Percement Ø 60 mm 31 mm de profondeur
22	Elément de sécurité: Rayon infra-rouge type GLS-16 avec récepteur de lumière Montage encastré	Tube M20	Montage dans le mur à 650 mm du sol fini	Boîtier grandeur 1 par l'électricien ou Percement Ø 60 mm 31 mm de profondeur
26	Récepteur pour Funk F9000 avec antenne interne et amplificateur	Tube M20 (max. 15m)	Monté sur poteau	
30	Elément de commande extérieur Poteau avec interrupteur à clé "OUVRIR" type GILGEN, cylindre KABA type 1514 par le client pour montage à encastrer	Tube M20	Milieu cylindre à 1100 mm du sol fini	180x180x250 mm de profondeur du sol fini Détail B
30A	Elément de commande extérieur: Interrupteur à clé "OUVRIR" type GILGEN pour cylindre type KABA 1514 cylindre livré par le client montage apparent/à encastrer	Tube M20	Milieu cylindre à 1100 mm du sol fini	Boîte encastrée gr. 1 Profondeur de boîtier min 52 mm, livré par l'électricien ou percement Ø 60 mm
40	Elément de commande intérieur Boucle de détection dim: x mm fraisage de la rainure par le commettant	Tube M25 max. 70m	Boucle à sceller dans le sol	Evidement 10x35 mm de prof
40A	Elément de commande intérieur Bouton-poussoir "OUVRIR" Montage apparent / encastré	Tube M20	Milieu à 1100 mm du sol fini	Boîtier grandeur 1 par électricien ou Percement Ø 60 mm 40 mm de profondeur
79	Boîte de dérivation livraison par l'électricien pour liste de sécurité	Tube M20	Contre partie fixe / battant	
81	Tube M20 avec tire-fil			
82	Alimentation souple Livraison par l'électricien	4x0,5 mm ² jusque'à 4x1,5 mm ²		
83	Tube M25 avec tire-fil, ce tube ne doit contenir aucune autre installation	Tube M25 max. 70m		
92	Butée d'arrêt en position OUVERTE et FERMEE Livraison par commettant			

Plan de bornes / câbles voir E4-0141-323

Notice

Le présent plan tient compte des éléments de sécurité exigés suivant les prescriptions actuellement en vigueur (normes EN pour des portes) et sur la base de la situation sur place telle qu'elle existe normalement pour des installations de ce genre.

Des constructions de porte ou des environnements ou situations particuliers risquent de créer des points de coincement ou de cisaillement dangereux pouvant exiger des mesures de protection complémentaires.

Aend.-Nr.		Geändert		F	Aend.-Nr.		Geändert		F	Erstellt:		19.02.2001		jr		Ursprung:		Messahl											
a		17.12.2001		sbb							Geprüft:		21.03.2002		wea	Ersatz fuer:		1:20											
b		15.03.2012		lfc							Freigegeben:		21.03.2012		wea	Anz. Blatt		Blatt-Nr.											
																1		1											
Ohne esp. Stückliste		1			Anlage							Auftrags-Nr.						B-Kl.											
Sep. Stückliste gleicher Nr.		2			Pjan de commande																								
Sep. Stückliste anderer Nr.		3																-											
										Benennung Portail a 1 battant BF-760										Zeichnungs-Nr. G1- 0400-487									
																				b									